

CITTA' DI GRUGLIASCO
PROVINCIA DI TORINO

ATTUAZIONE PIANO PARTICOLAREGGIATO DEL TRAFFICO
"VIALE GRAMSCI E DINTORNI"



SISTEMAZIONE FUNZIONALE DI VIA BARACCA
DA VIALE GRAMSCI A VIA L. DA VINCI

PROGETTO DEFINITIVO-ESECUTIVO
2° LOTTO




L'AMMINISTRAZIONE

Allegato:	Oggetto:
13.1	PARTICOLARI COSTRUTTIVI -OPERE STRADALI-
D.95.36.07	
Torino, Ottobre 2007	Aggiornamenti:
	Scala: 1:10
Il progettista incaricato	
Ing. Carlo de Blasio di Palizzi	Via dei Mercanti, 30 10121 TORINO tel.-fax 011/5660396 e-mail: carlo_deblasio@fastwebnet.it


PARTICOLARE RAMPA (1)
- INCROCI RIALZATI -

Scala 1:10

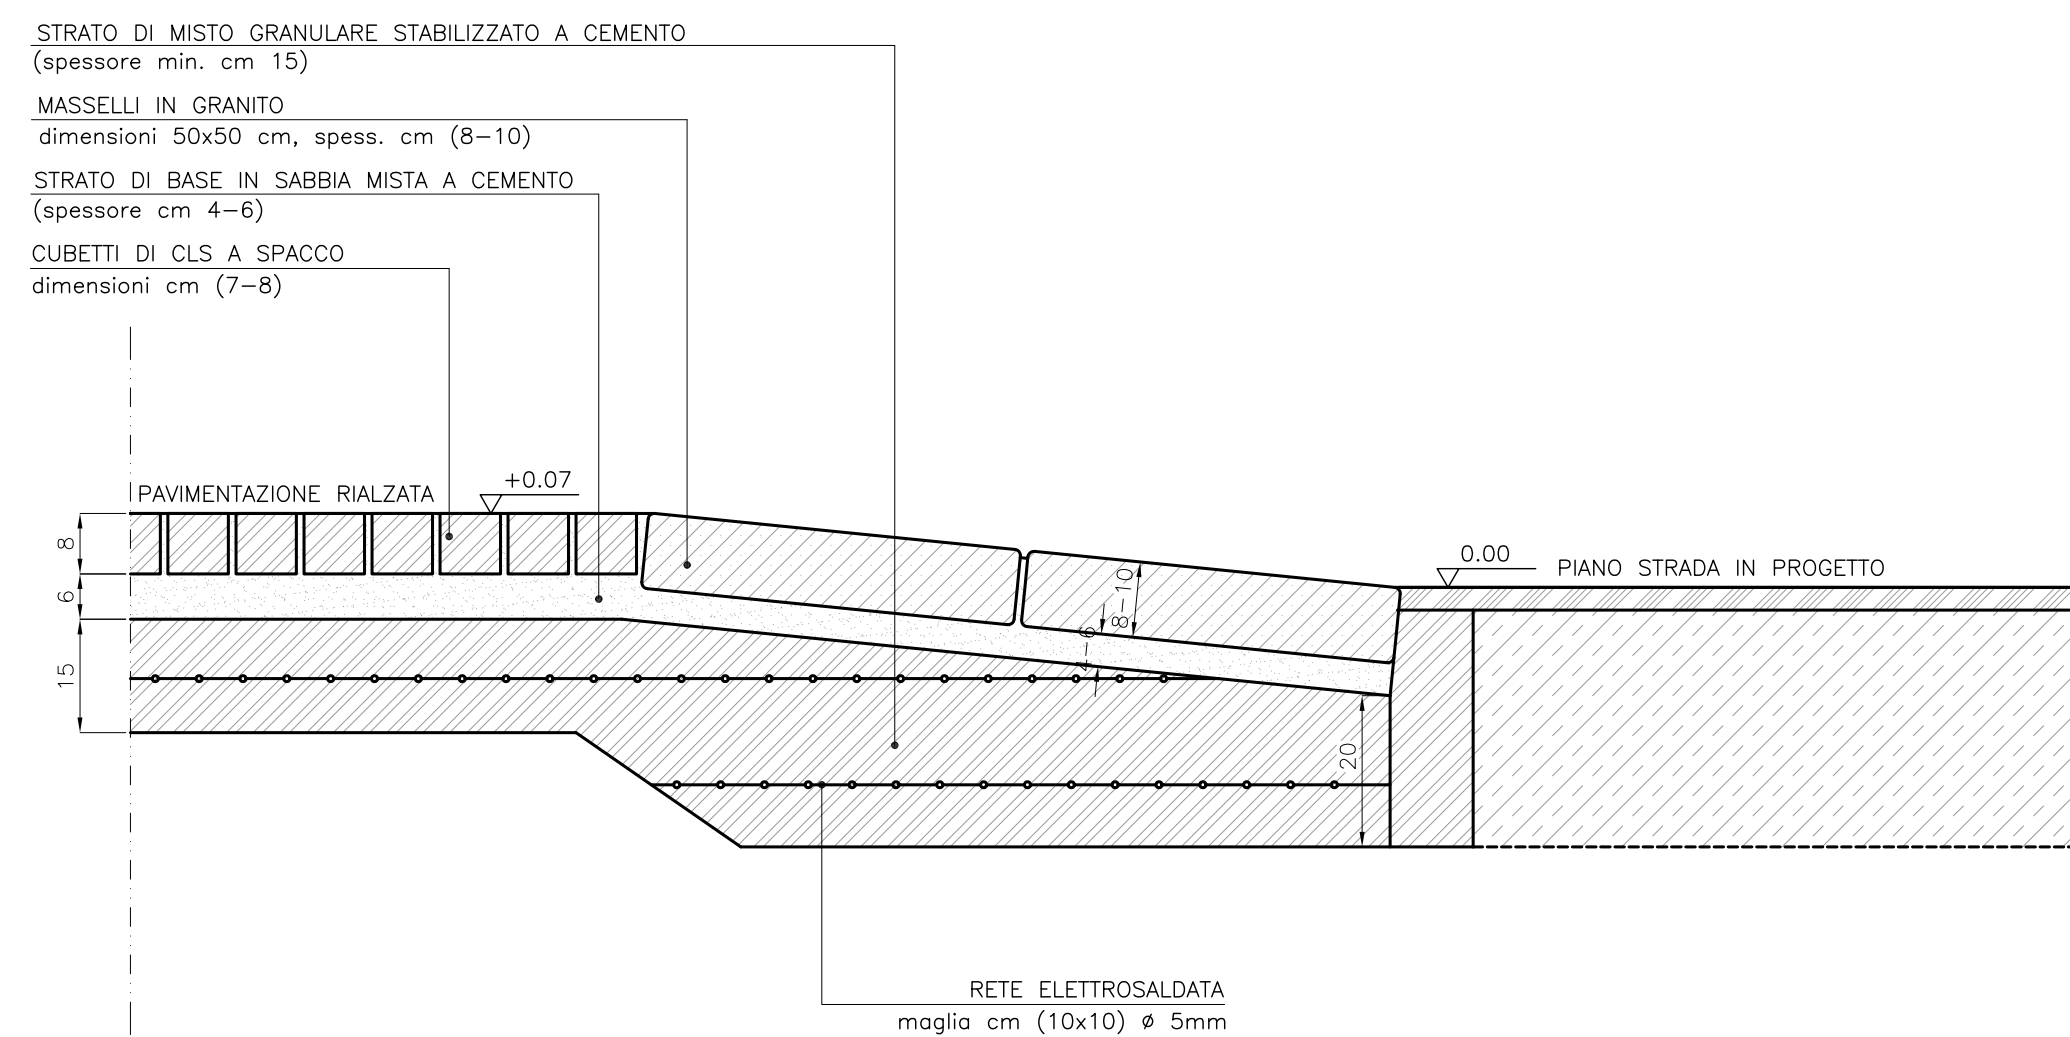


PARTICOLARE MARCIAPIEDE E SEDE STRADALE (2)

Scala 1:10

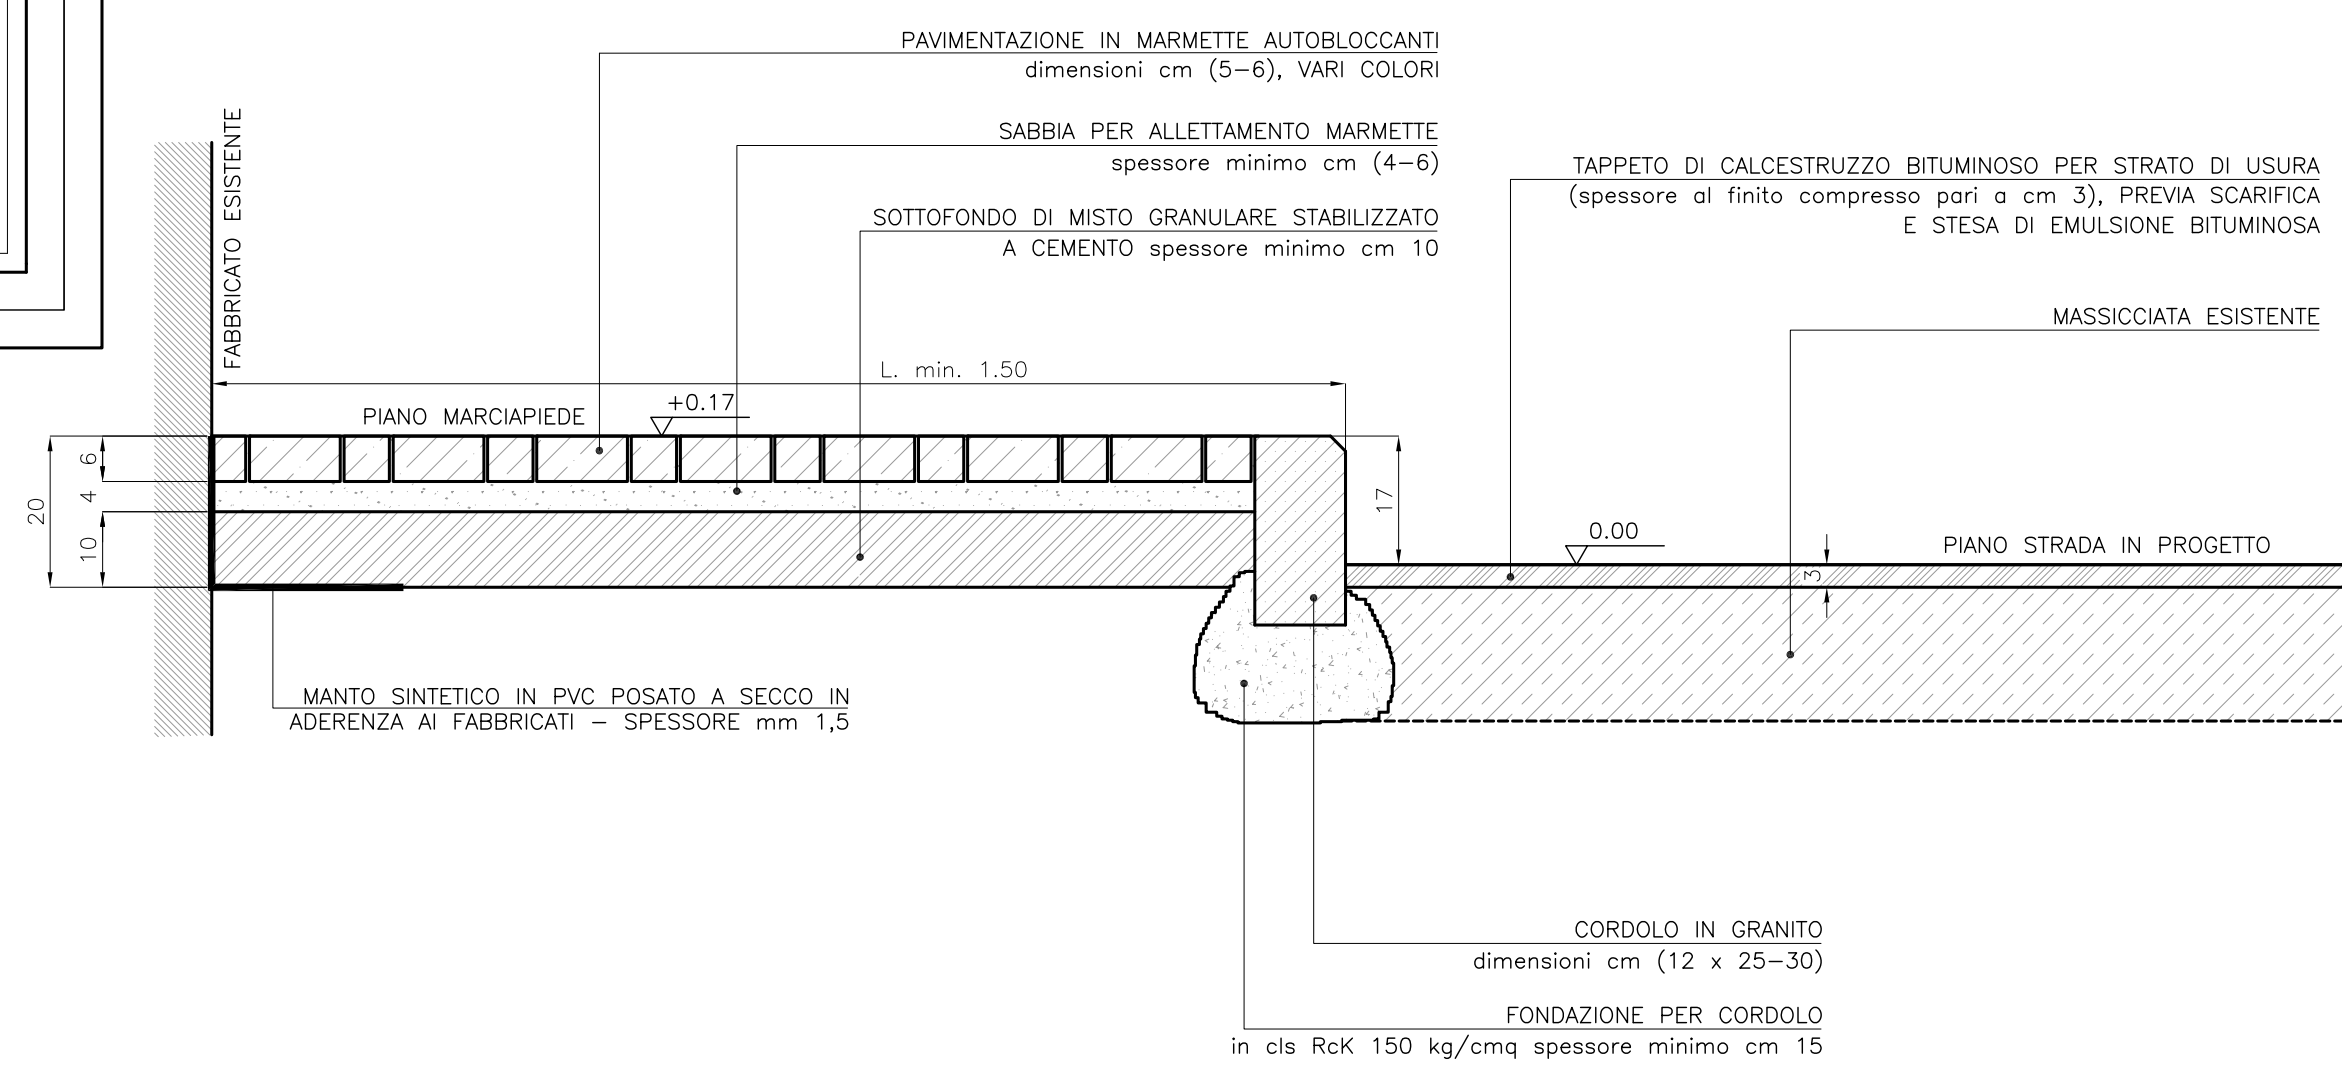

PARTICOLARE PISTA CICLABILE (3)

Scala 1:10

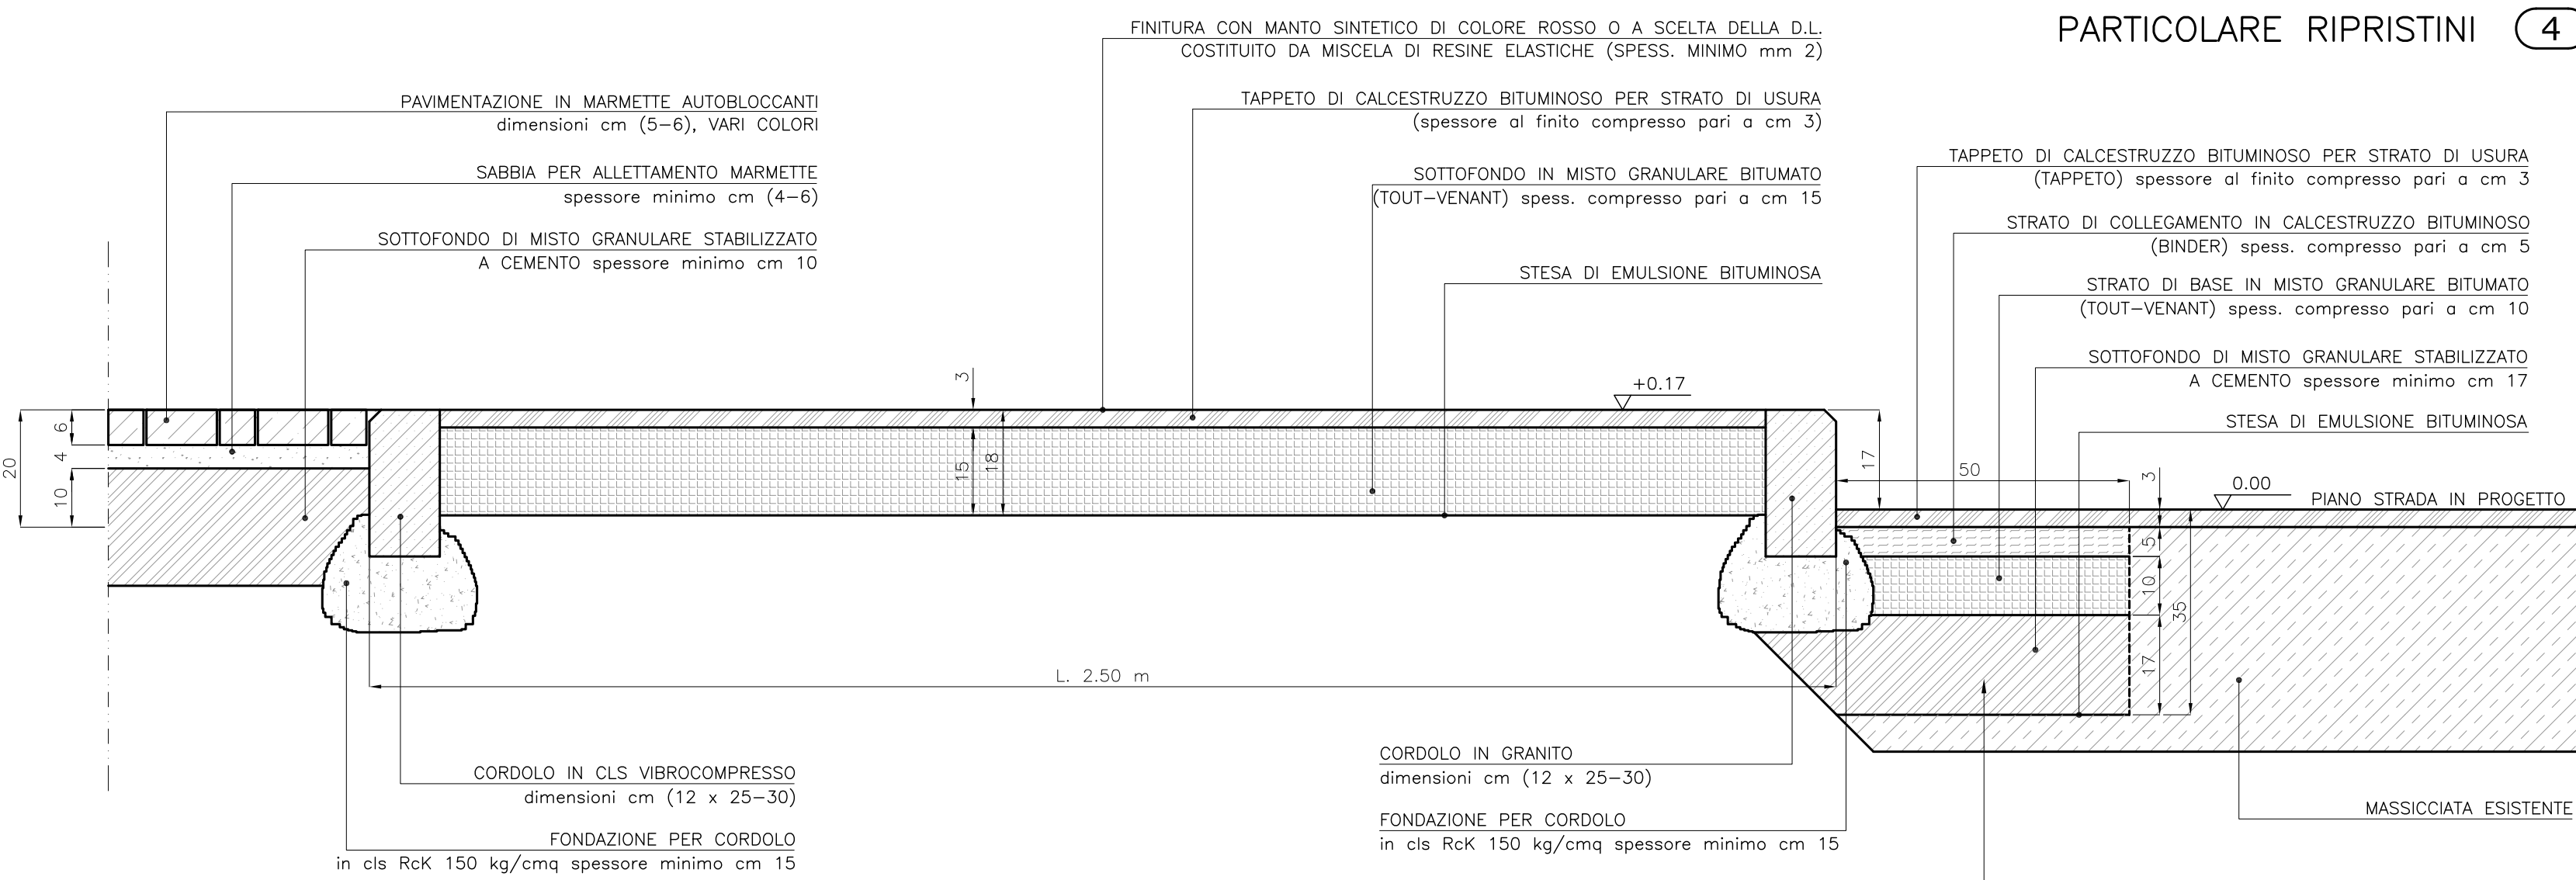

PARTICOLARE RIPRISTINI (4)

QUESTO CASO SI VERIFICA QUANDO VI E' UN RESTRINGIMENTO
DEL MARCIAPIEDE ESISTENTE RISPETTO A QUELLO DI PROGETTO

RIFERIMENTI GENERALI

- IN CORRISPONDENZA DEI FABBRICATI, E' PREVISTA LA POSA DELLA GUAINA IMPERMEABILIZZANTE (VEDI PARTICOLARE N. 2)
- IL PACCHETTO DEI MARCIAPIEDI IN PROGETTO CONSISTE: UNO STRATO DI MISTO GRANULARE STABILIZZATO DELLO SPESORE DI CM 10; UNO STRATO DI SABBIA DI CM 4 E LA F.P. DELLE MARMETTE AUTOBLOCCANTI DELLO SPESORE DI CM 6 DI COLORI VARI A SCELTA DELLA D.L. (VEDI PARTICOLARE N. 2)
- IL PACCHETTO DELLA PISTA CICLABILE IN PROGETTO CONSISTE: UNO STRATO DI MISTO GRANULARE BITUMINATO DELLO SPESORE DI CM 15; UNO STRATO DI CALCESTRUZZO BITUMINOSO DELLO SPESORE AL FINITO PARI A CM 3; LA FINITURA CON 2/3 MANI DI MANTO SINTETICO DI COLORE ROSSO O A SCELTA DELLA D.L. (VEDI PART. N. 3)
- TUTTE LE SUPERFICI BITUMINOSE VERRANNO PRETRATTATE CON EMULSIONE BITUMINOSA CHE FUNGERA' DA AGGRAPPANTE TRA LA PAVIMENTAZIONE BITUMINOSA ESISTENTE E QUELLA DA FORMARSI, PREVISTA IN PROGETTO
- IN GENERALE SULLA SEDE STRADALE E' STATA PREVISTA UNA SCARIFICAZIONE PARI A CM 3, STESA DELL'EMULSIONE BITUMINOSA E SUCCESSIVA STESA DEL TAPPETO DI USURA DELLO SPESORE AL FINITO COMPRESSO PARI A CM 3
- LADDOVE PER ESIGENZE DI PROGETTO IL MARCIAPIEDE ESISTENTE DEV'ESSERE **RIPISTINATO** NELLA SUA LARGHEZZA SI PROCEDERA' CON UN RIPRISTINO DELLA LARGHEZZA MEDIA DI CM 50 E PER UNA PROFONDITA' MEDIA DI CM 35 COSI' COME DA PARTICOLARE COSTRUTTIVO INDICATO IN QUESTA TAVOLA AL N. 4
- LADDOVE PER ESIGENZE DI PROGETTO IL MARCIAPIEDE ESISTENTE DEV'ESSERE **ALLARGATO** SI PROCEDERA' CON UN DOPPIO TAGLIO DELLA PAV. ESISTENTE PER UNA LARGHEZZA MEDIA PARI A CM 35, L'INSERIMENTO DEL CORDOLO IN PIETRA PREVIO GETTO DI CLS DI SPESORE MEDIO DI CM 15 - COME INDICATO NEL PARTICOLARE N. 5

PARTICOLARE RIPRISTINI (5)

QUESTO CASO SI VERIFICA QUANDO VI E' UN ALLARGAMENTO
DEL MARCIAPIEDE ESISTENTE RISPETTO A QUELLO DI PROGETTO

