


# ALLEGATO A


scala 1/500

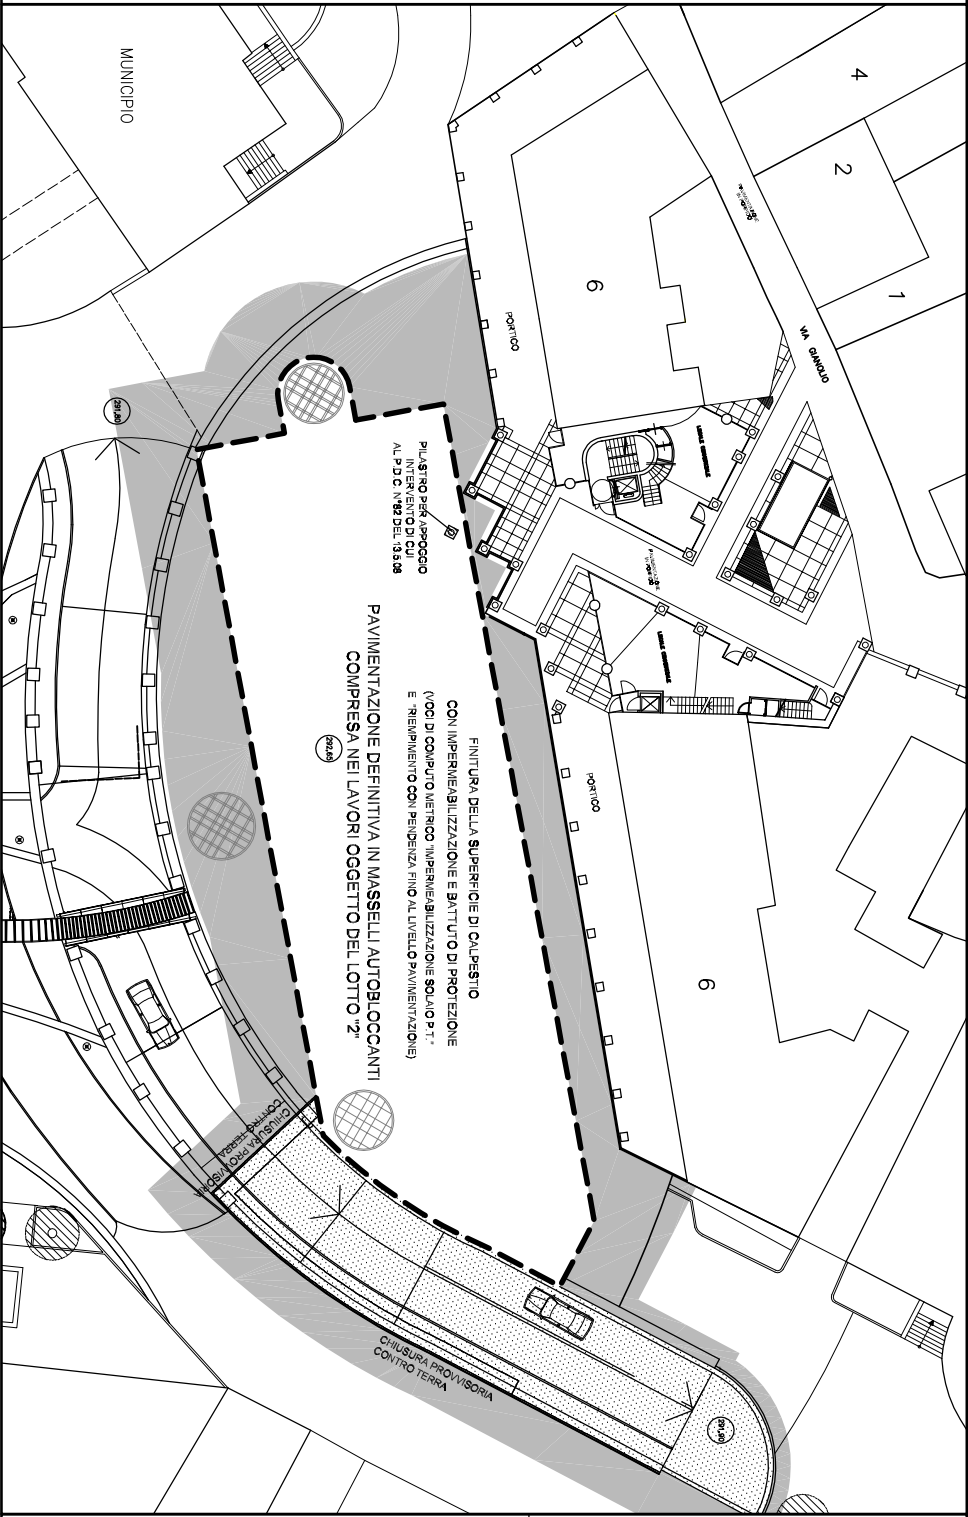


FINITURA DELLA SUPERFICIE DI CALPESTIO  
 CON IMPERMEABILIZZAZIONE E BATTUTO DI PROTEZIONE  
 (VOCI DI COMPUTO QUANTITICO IMPERMEABILIZZAZIONE SOGLIO P.T.  
 E RIPIEPIIMENTO CON PAVIMENTO FINO AL LIVELLO PAVIMENTAZIONE)  
 PAVIMENTAZIONE DEFINITIVA IN MASSELLI AUTOBLOCCANTI  
 COMPRESA NEI LAVORI OGGETTO DEL LOTTO "2"

PIASTINO PER AEROSGGO  
 INTERVENTO DI CUI  
 AL P.D.C. N. 52 DEL 19/8/88

CHiusura PROVVISORIA  
 CONTRO TERRA

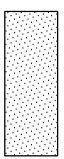

NOTA :  
 E' EVIDENZIATO CON  
 CAMPITURA  
 PUNTIUNATA IL  
 TRATTO DI RAMPA  
 INIZIALE CHE DOVRA'  
 ESSERE FINITO AL  
 RUSTICO, OVVVERO  
 CON  
 PAVIMENTAZIONE  
 PROVVISORIA IN  
 CONGLOMERATO  
 BITUMINOSO  
 POSATA SU IDONEO  
 SOTTOFONDO DI  
 TIPO STRADALE

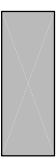

NOTA :  
 E' EVIDENZIATA CON  
 CAMPITURA GRIGIA L'  
 AREA INDICATIVA CHE  
 DOVRA' ESSERE  
 RIPRISTINATA E RESA  
 AGIBILE, A  
 CONCLUSIONE DEI  
 LAVORI, CON  
 PAVIMENTAZIONE  
 PROVVISORIA IN G.H.  
 IATA COMPATTATA  
 POSATA SU IDONEO  
 SOTTOFONDO DI TIPO  
 STRADALE E CON  
 RIPRISTINO  
 PAVIMENTAZIONE  
 ESISTENTE SE  
 REALIZZATA IN  
 MASSELLI  
 AUTOBLOCCANTI